





La Tenure 2, Empreinte Nouvelle situation ombragé


1:1000

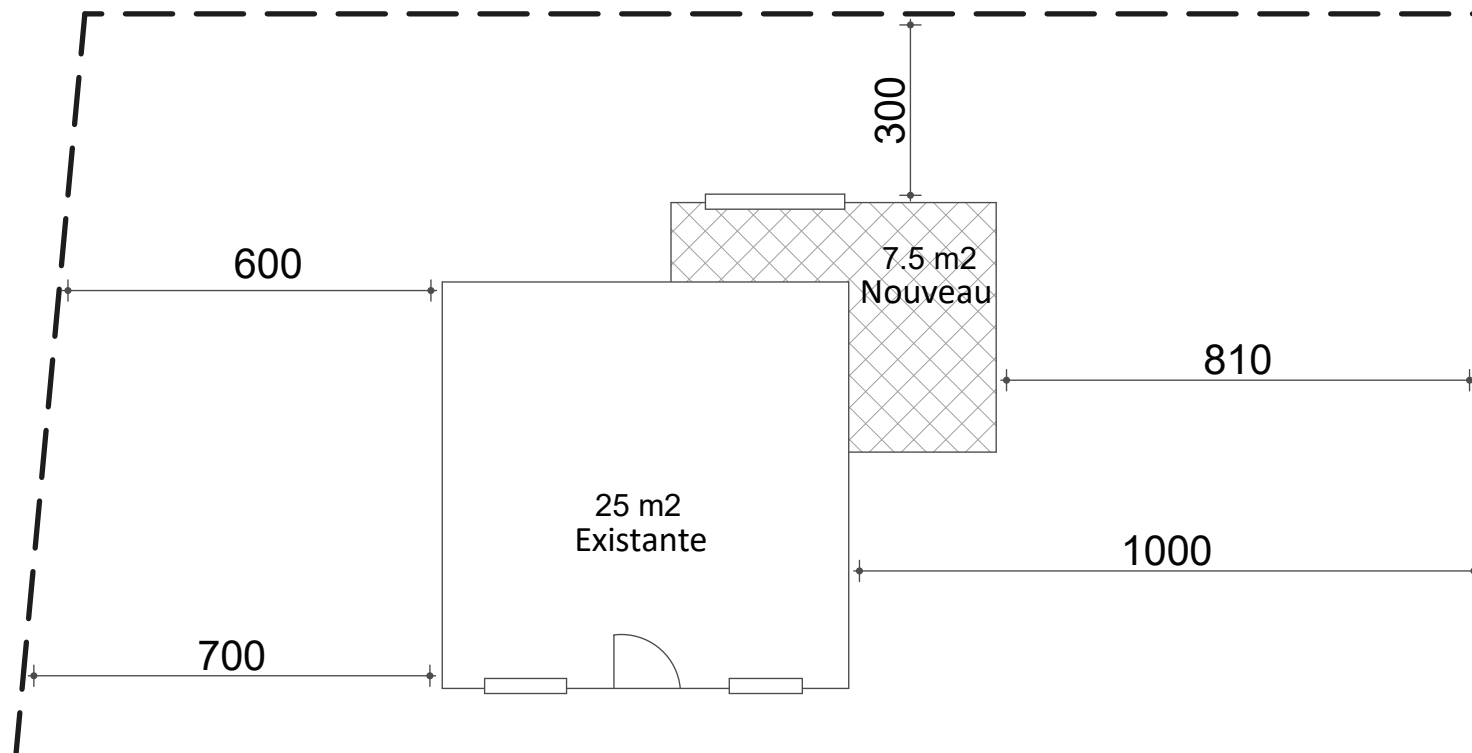


La Tenure 2, Empreinte Nouvelle situation,
limite de la propriété

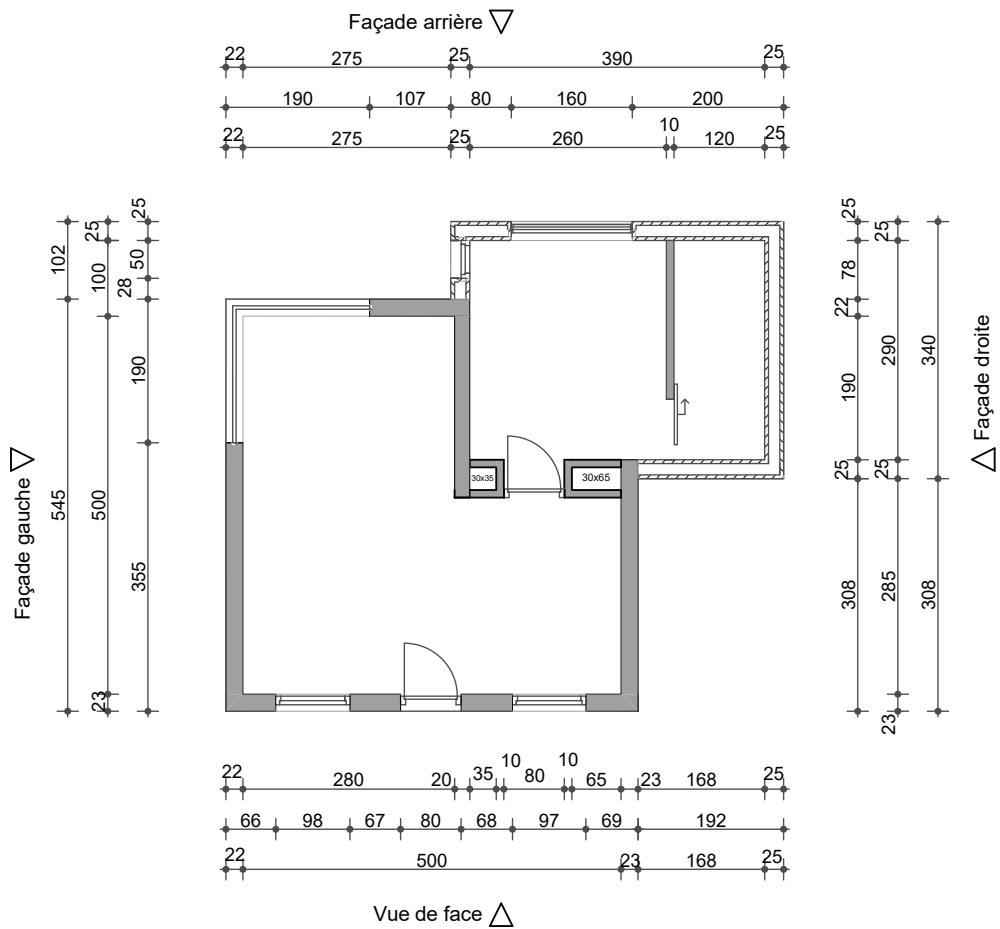


Plan

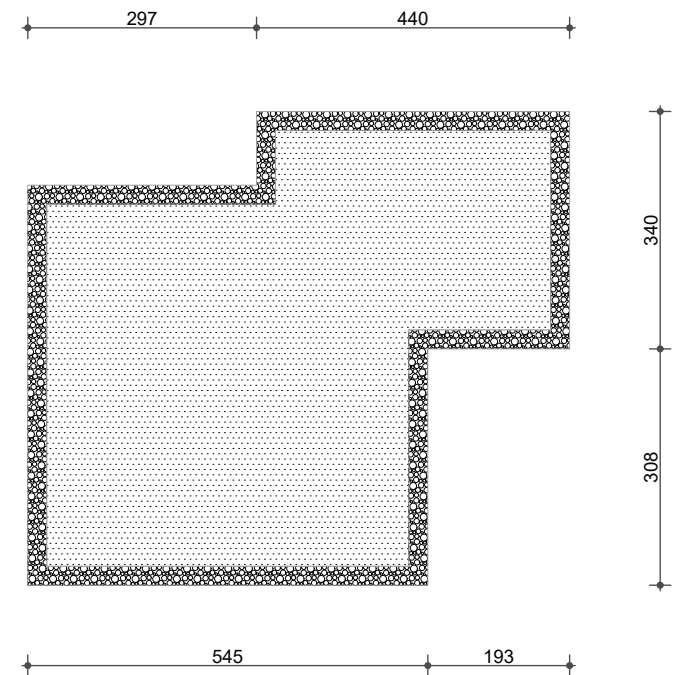


Le toit

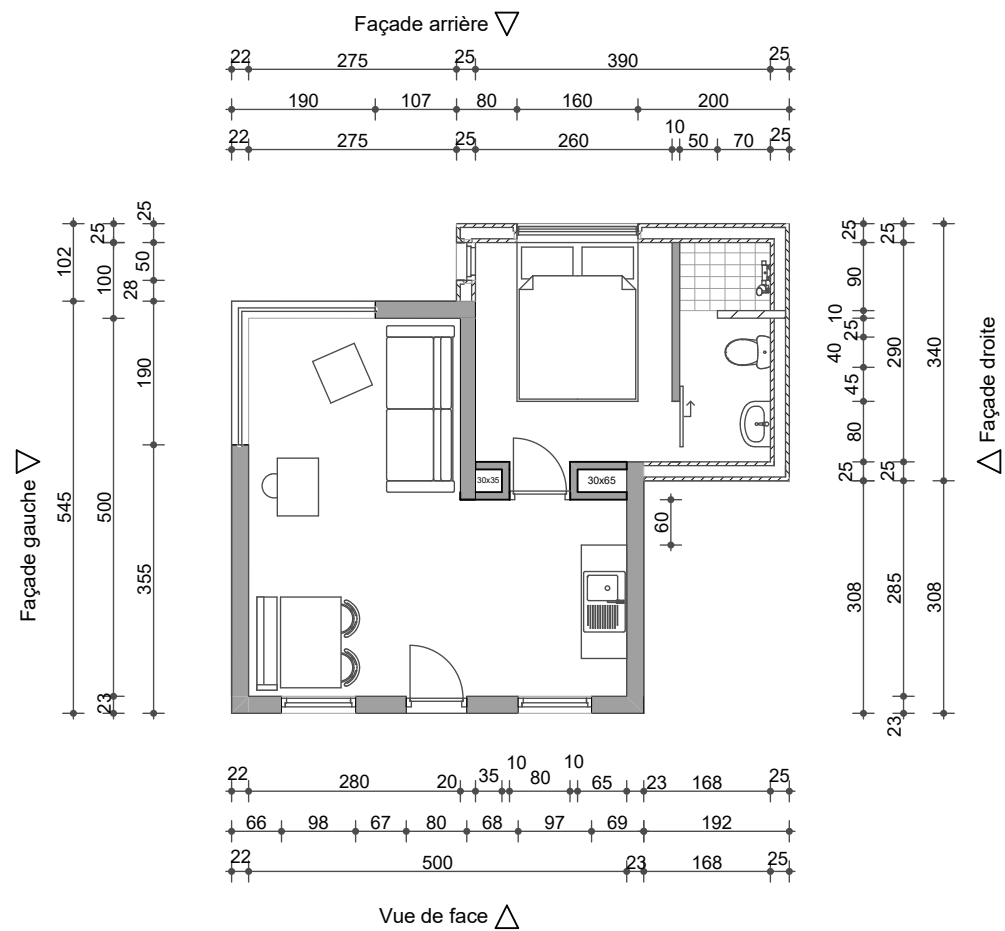

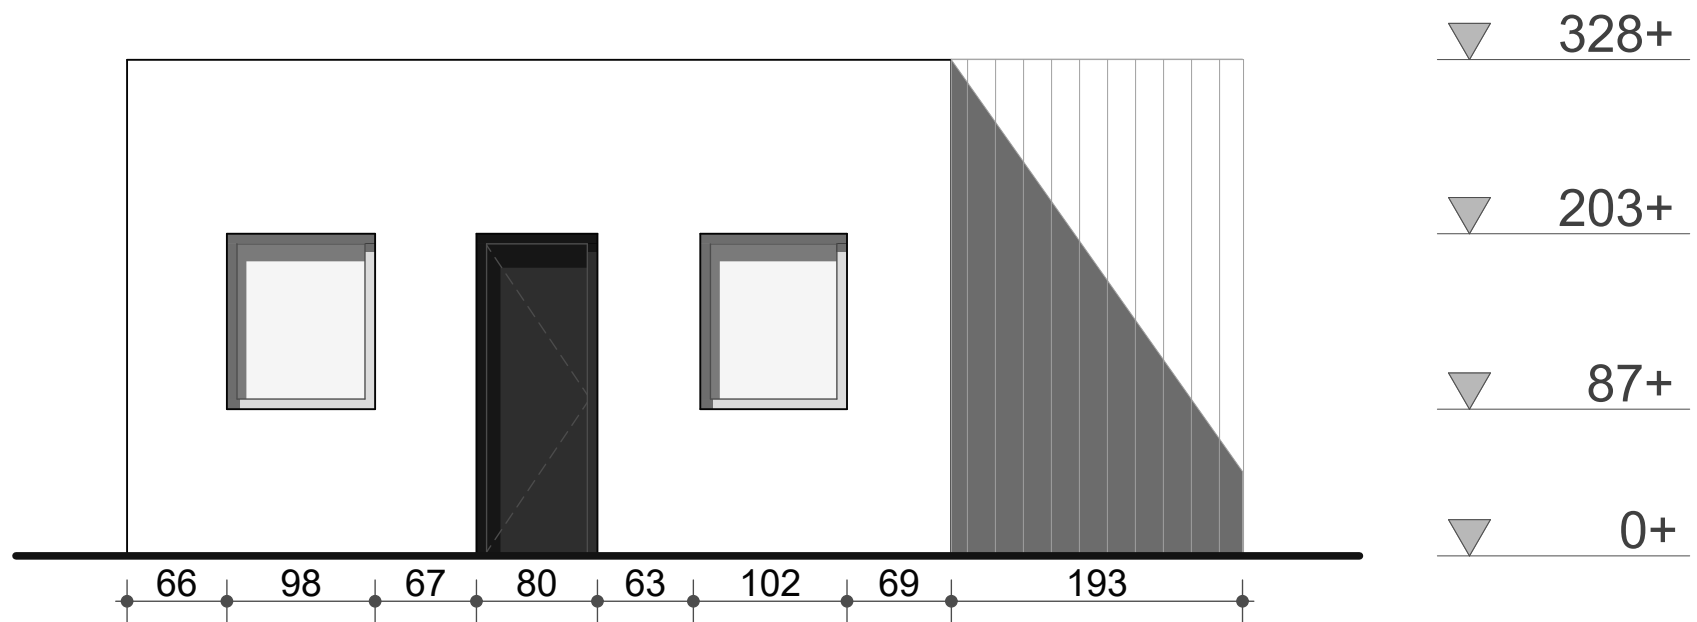


Vue de face

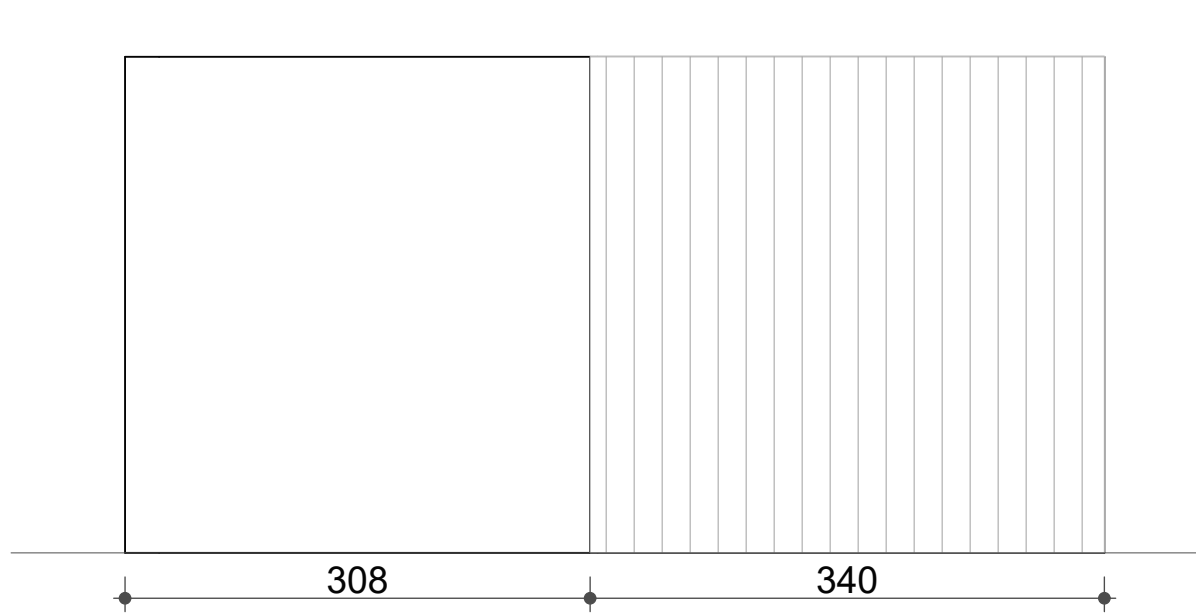


▼ 328+

▼ 0+

Façade droite

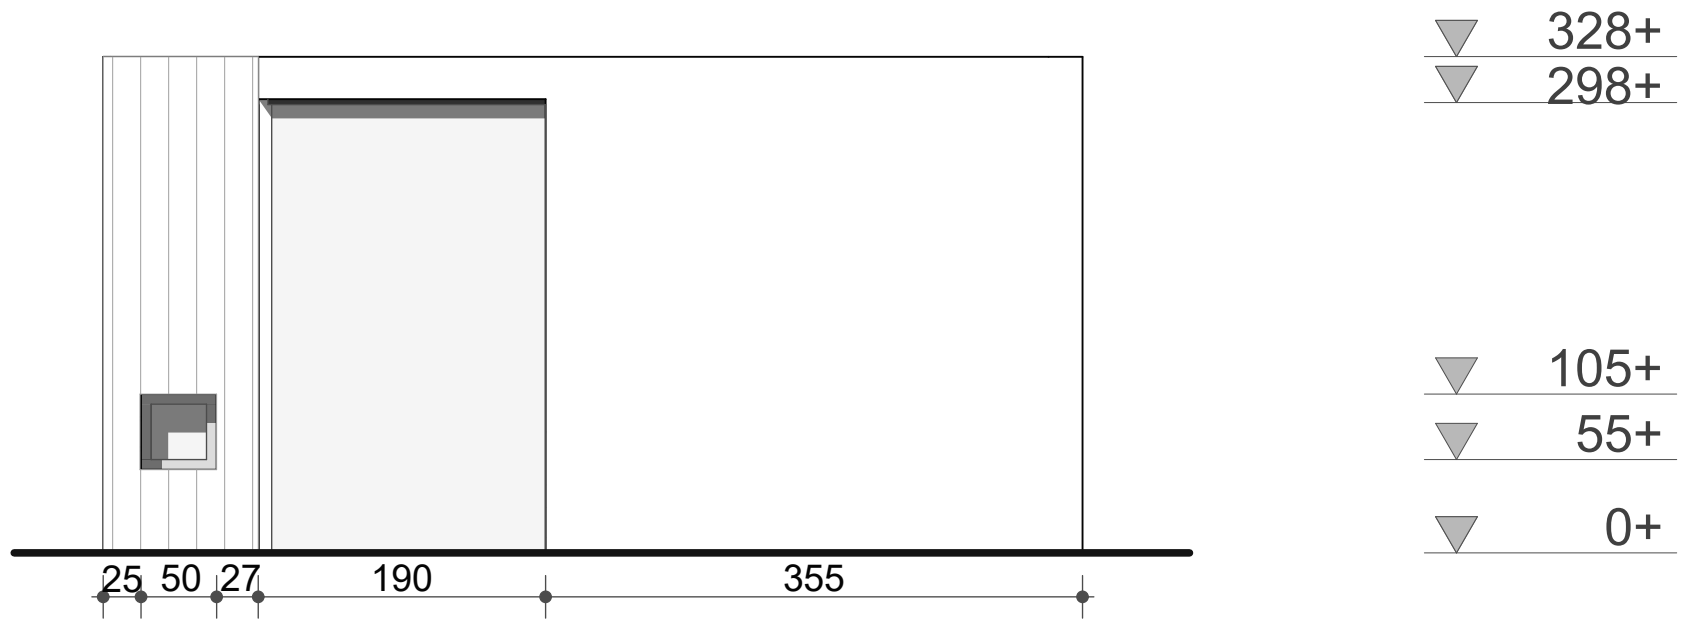

Façade gauche

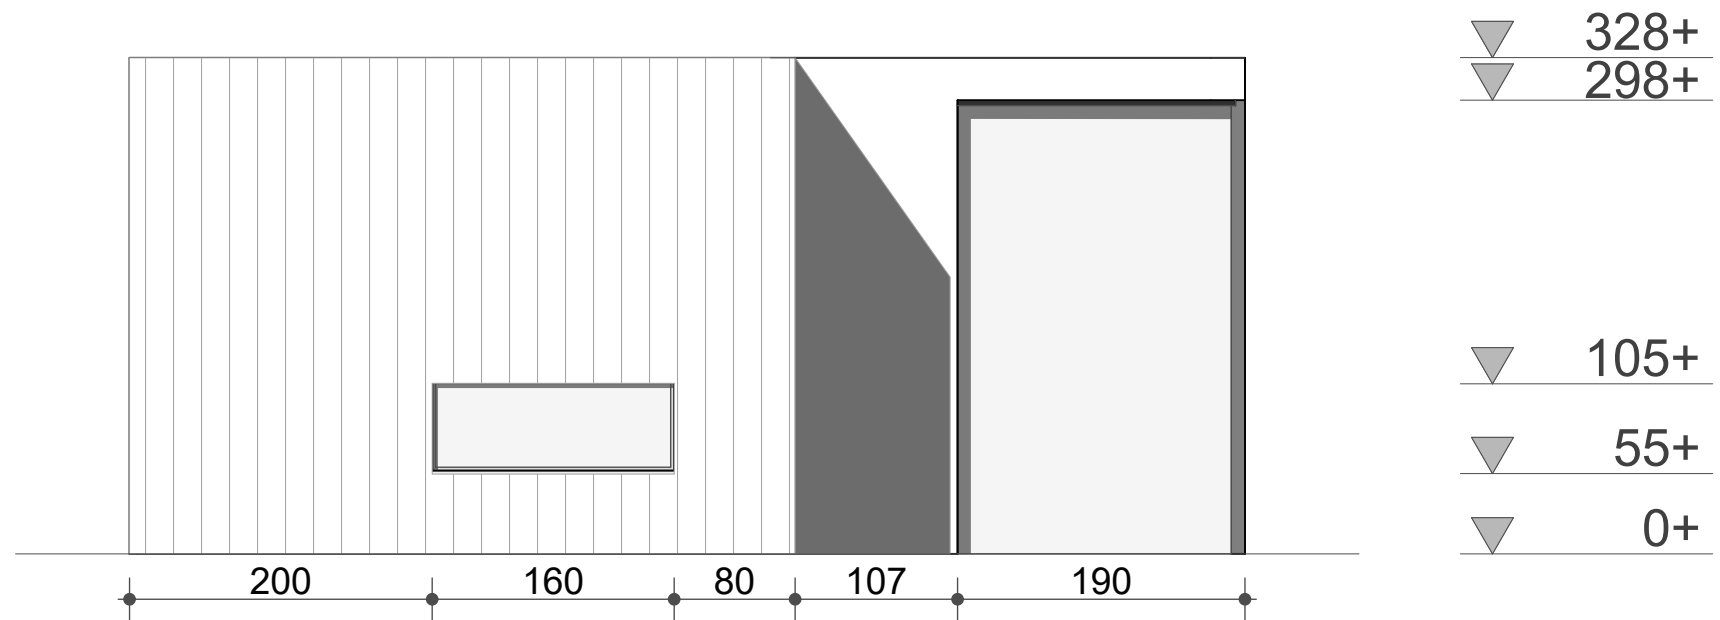

Façade arrière

