

Westgevel bestaand

Oostgevel bestaand

Noordgevel bestaand

Zuidgevel bestaand




Westgevel nieuw

Oostgevel nieuw

Noordgevel nieuw

Zuidgevel nieuw


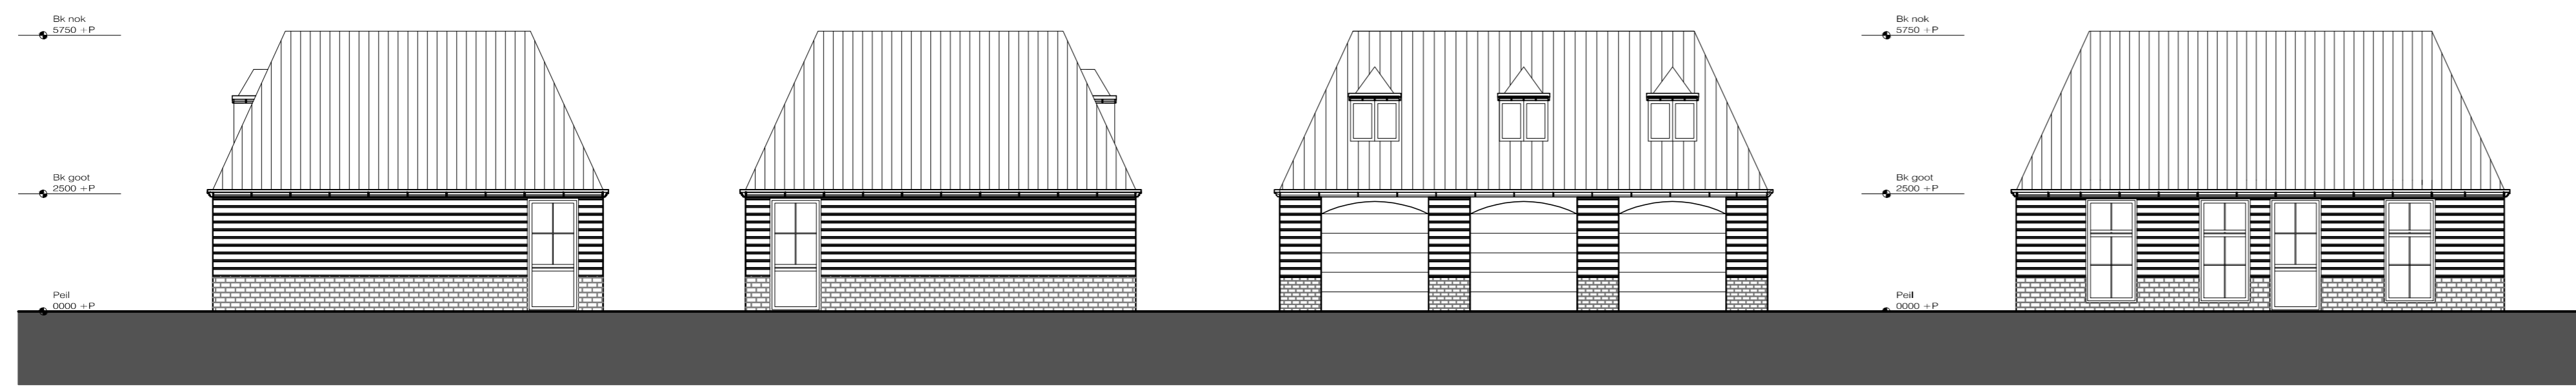


Noordgevel nieuw


Zuidgevel nieuw

Oostgevel nieuw


Westgevel bestaand

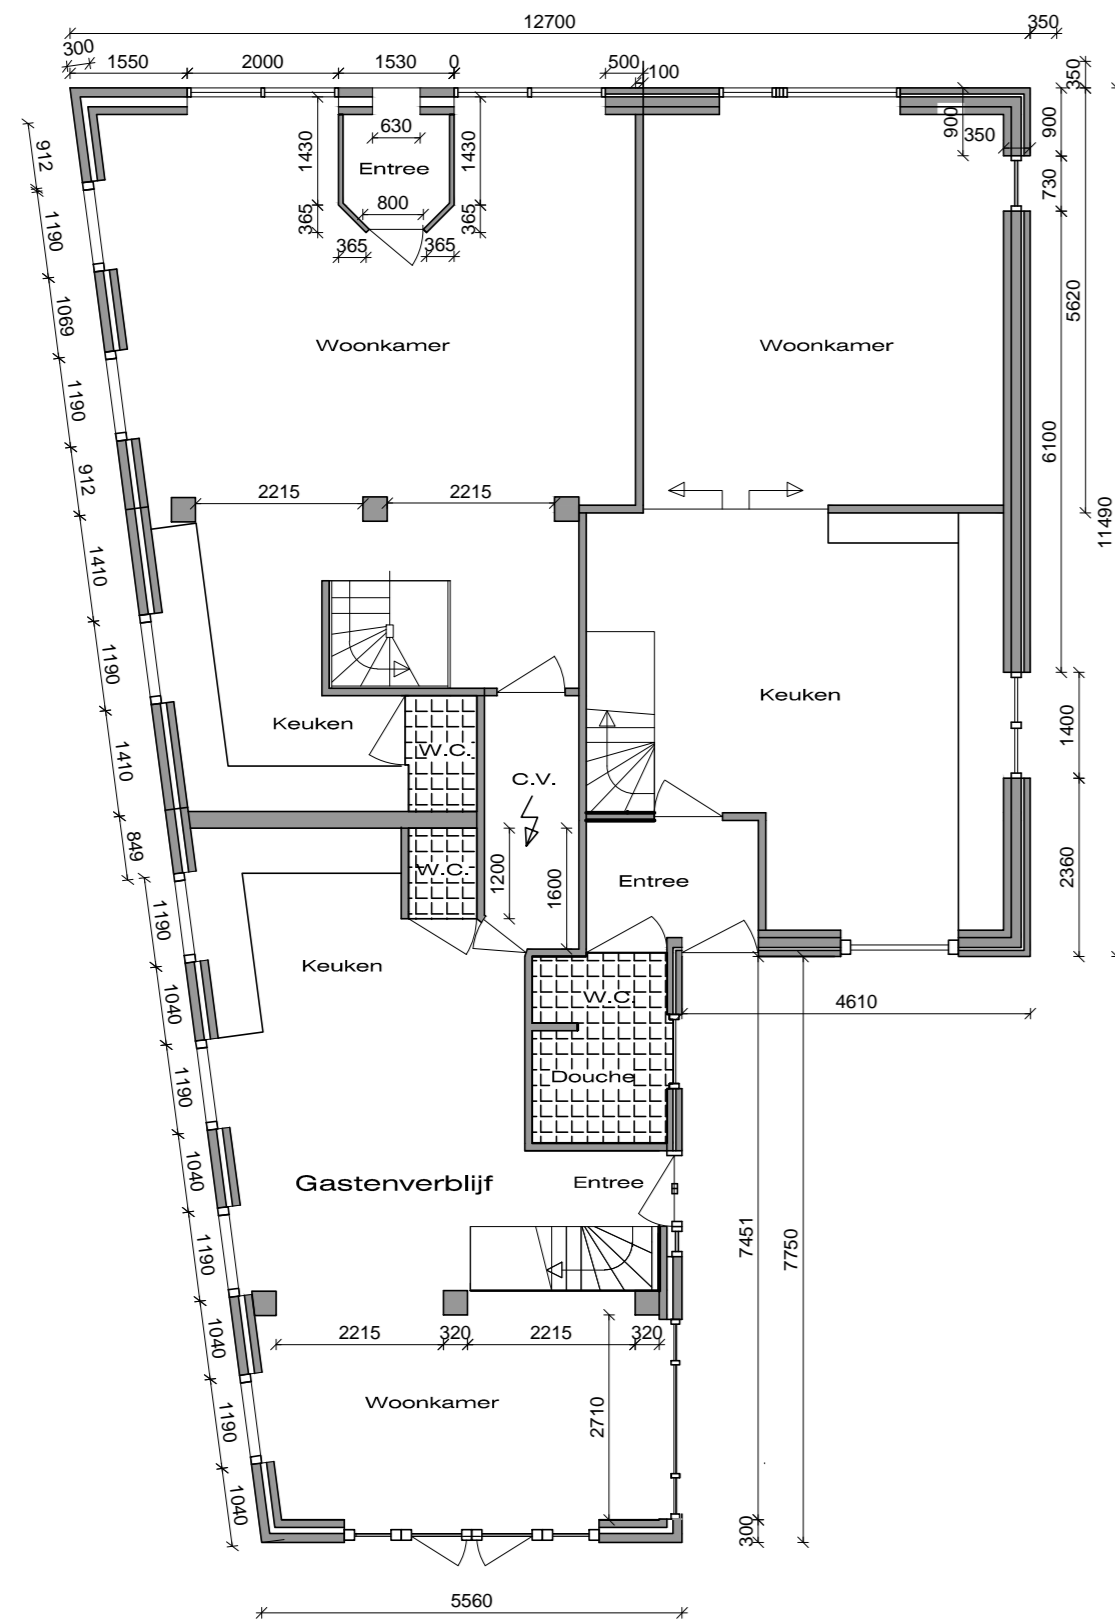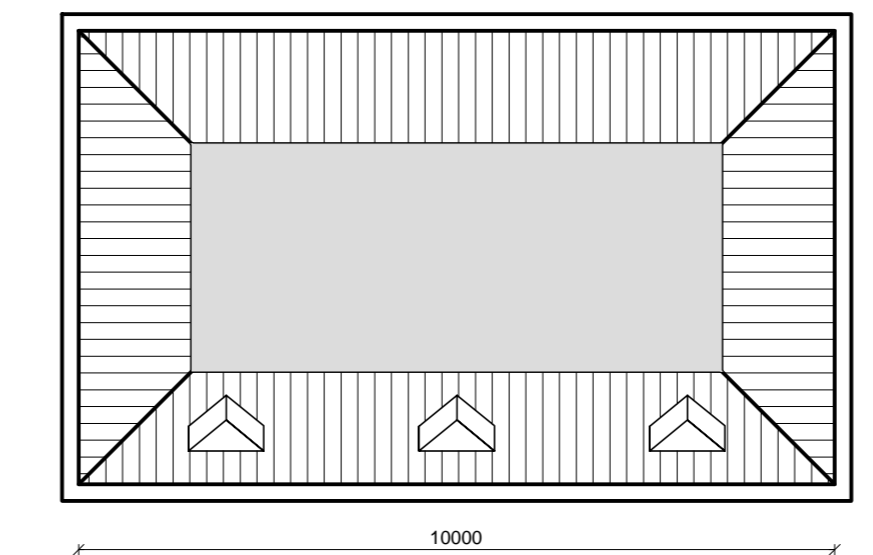

Begane grond

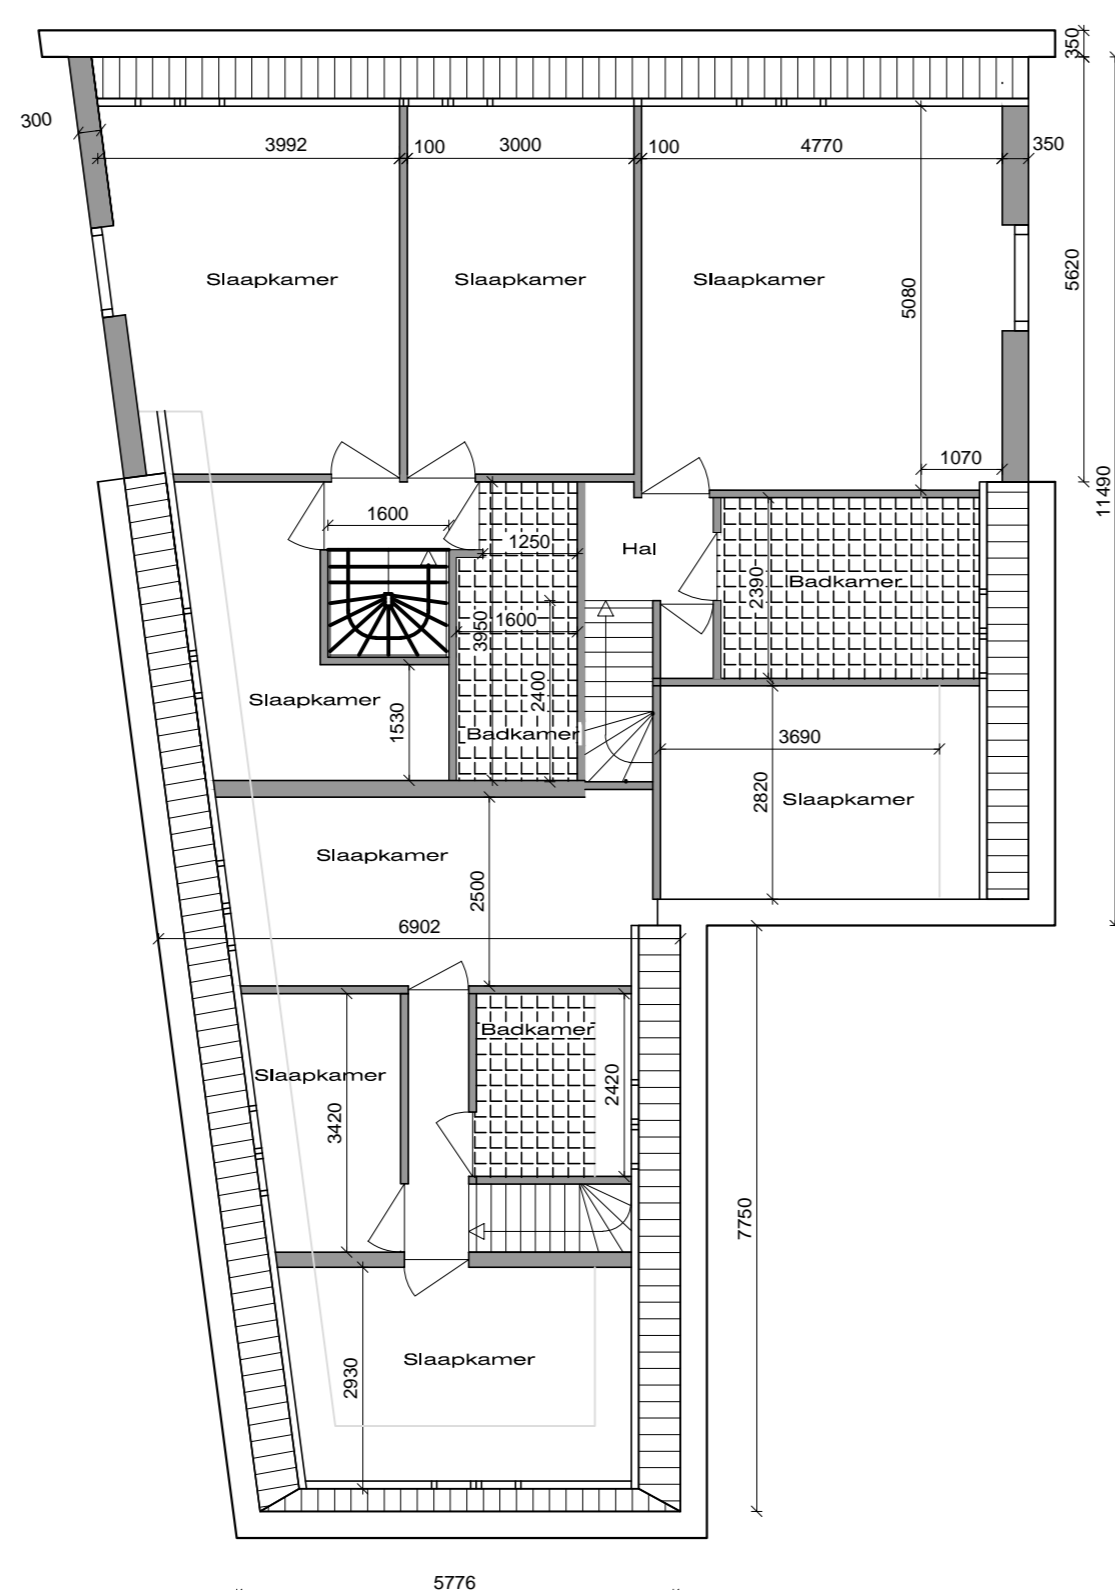


Eerste verdieping

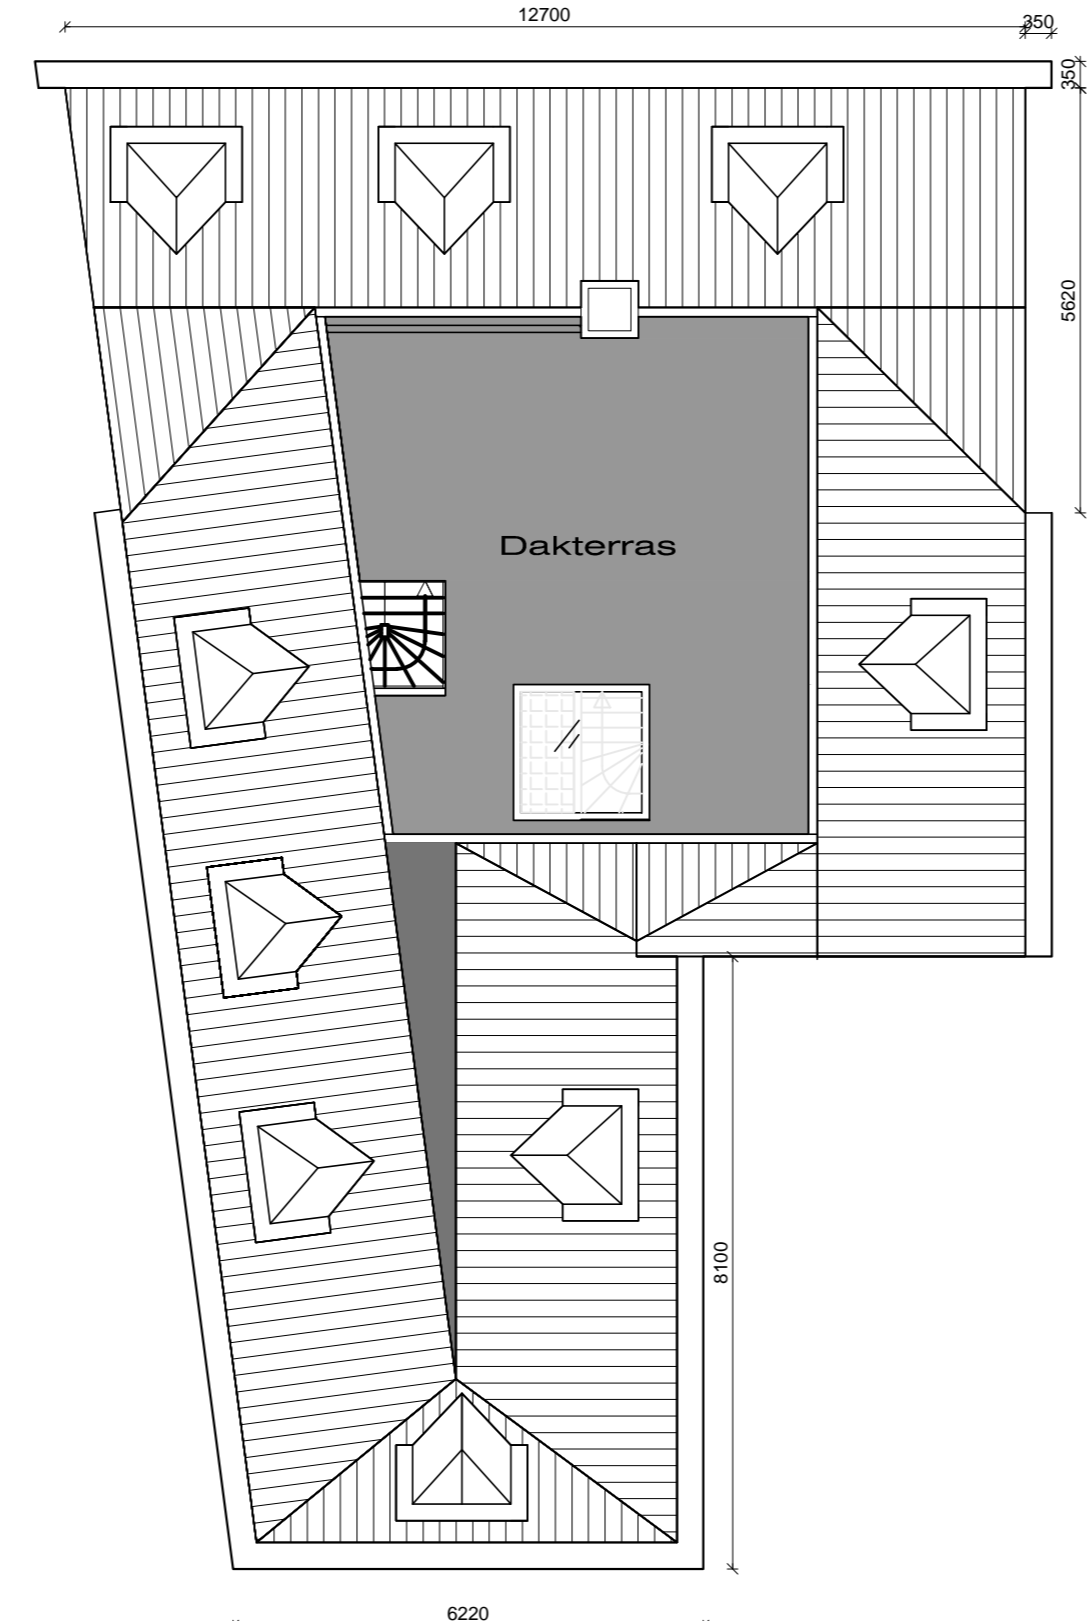

Dakplan



Bestaande situatie

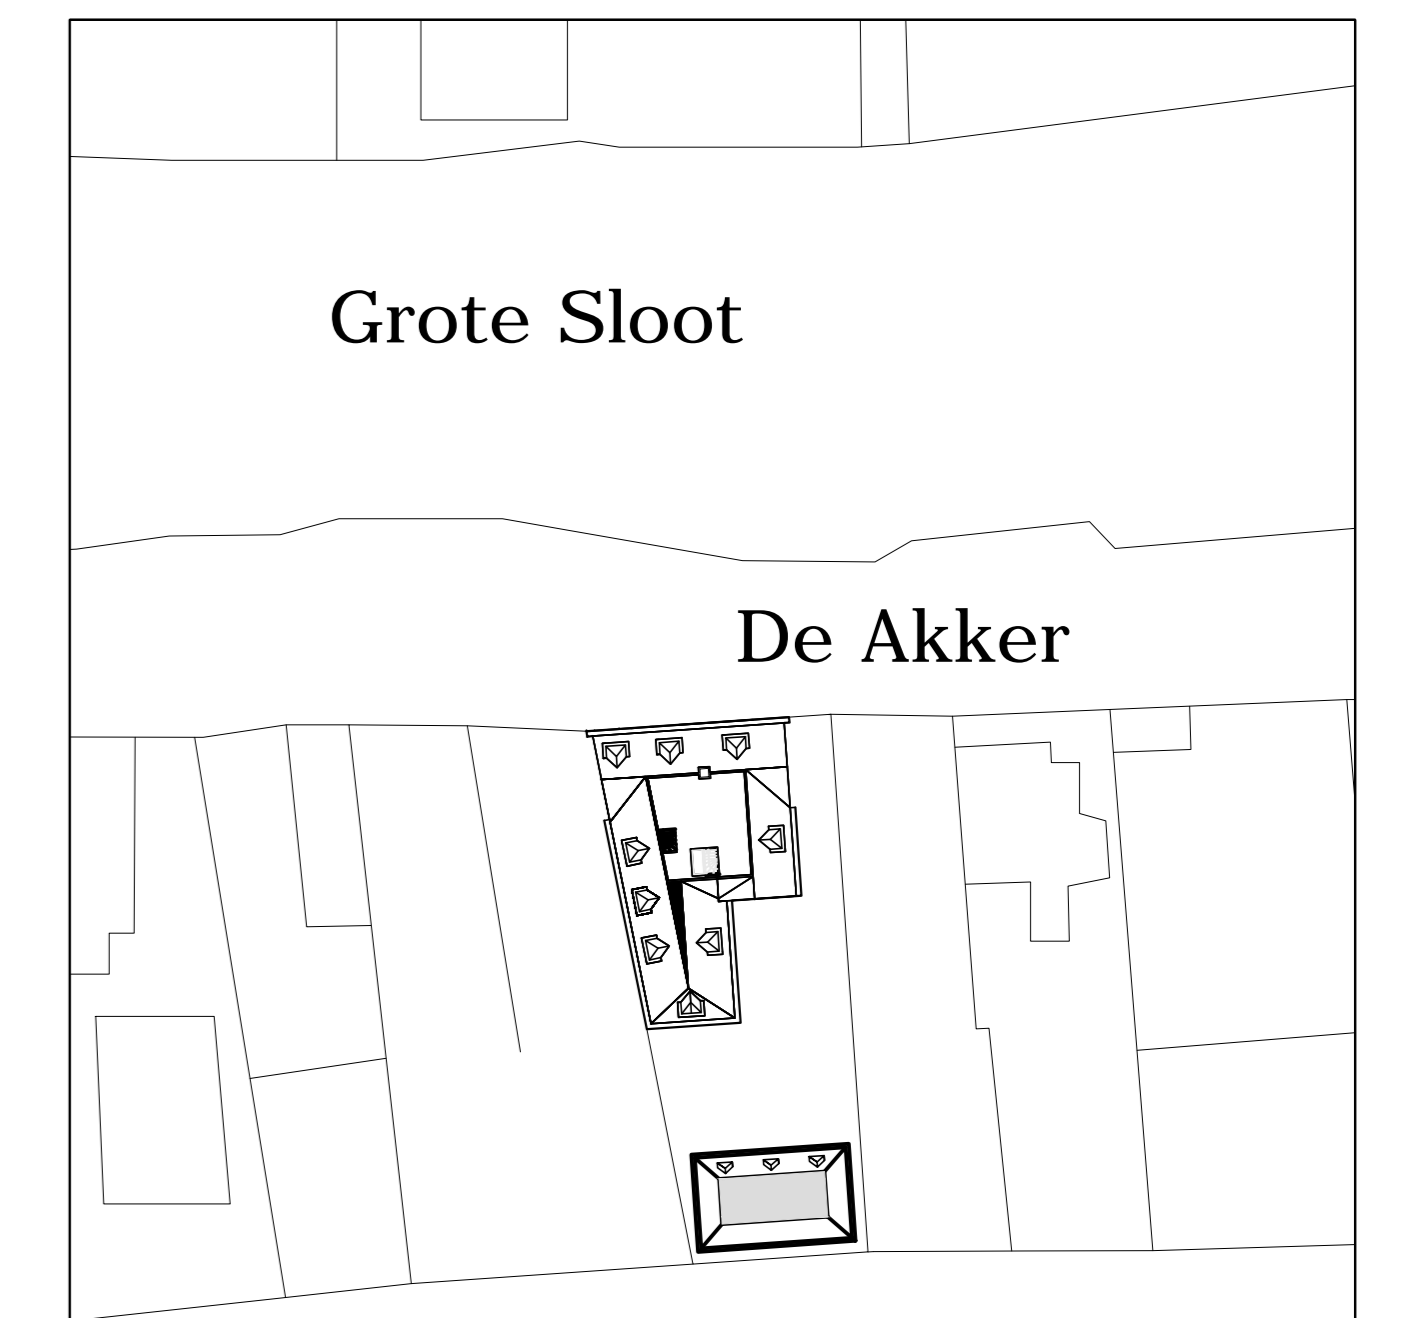

nieuwe situatie

gemeente: Schagen
 Street: Akker 10
 sectie: 1077
 perceel:
 oppervlakte: 471 m²

